


火災報知設備の雷防護例

SPDの接続図

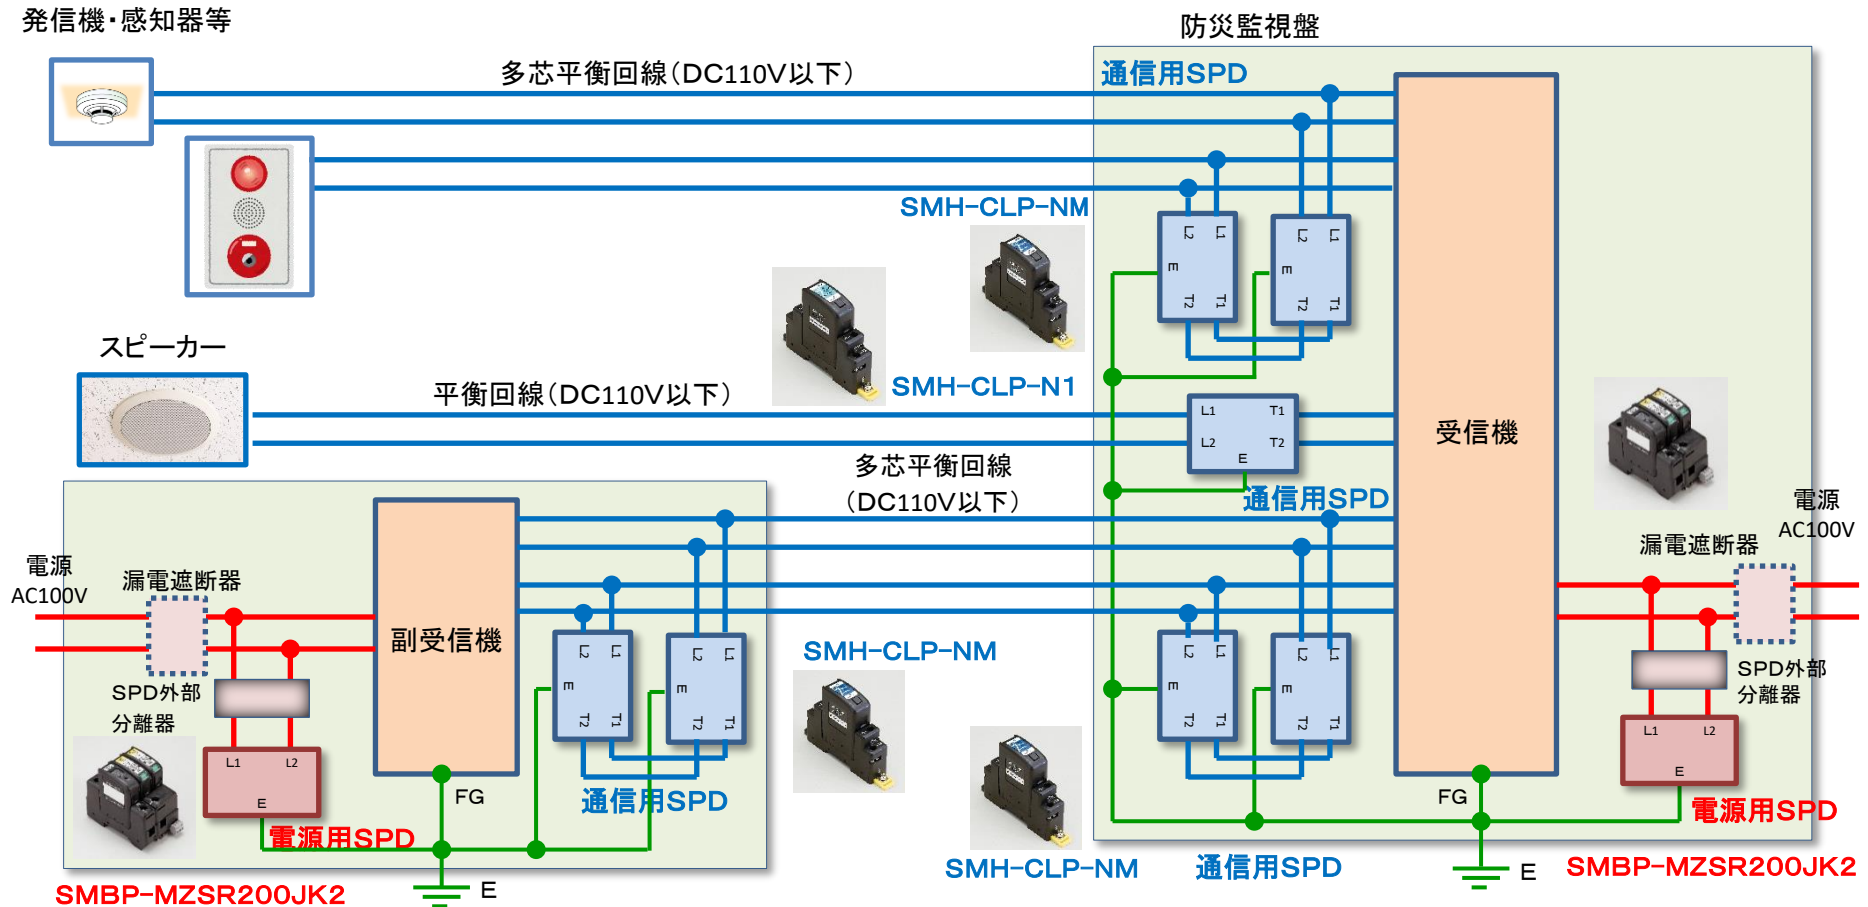

対応機種(型式)

2線用

多芯用

SMH-CLP-N1JK

SMH-CLP-NMJK

ZP-N1JK

ZP-NMJK

ZP-N1JKN

ZP-NMJKN

通信用SPDは、
次の対応機種から
お選び下さい。

電源用SPDは、
次の対応機種から
お選び下さい。

対応機種(型式)

SMBP-MZSR200JK2

MZSR-200JK2

MKY23-20

MKYS2